



59, Rue de Rivoli  
75001 Paris  
Parcelle AN n° 16

# Division en volumes Rez-de-Chaussée

Echelle : 1/100


Dossier : 11 75 34

Date : 20/04/2011 - Indice B

Plan n° 4/9

Nota : - Système de coordonnées planimétriques NTF - Lambert 1.  
- Nivellement rattaché au système Ville de Paris.

Rue de Rivoli

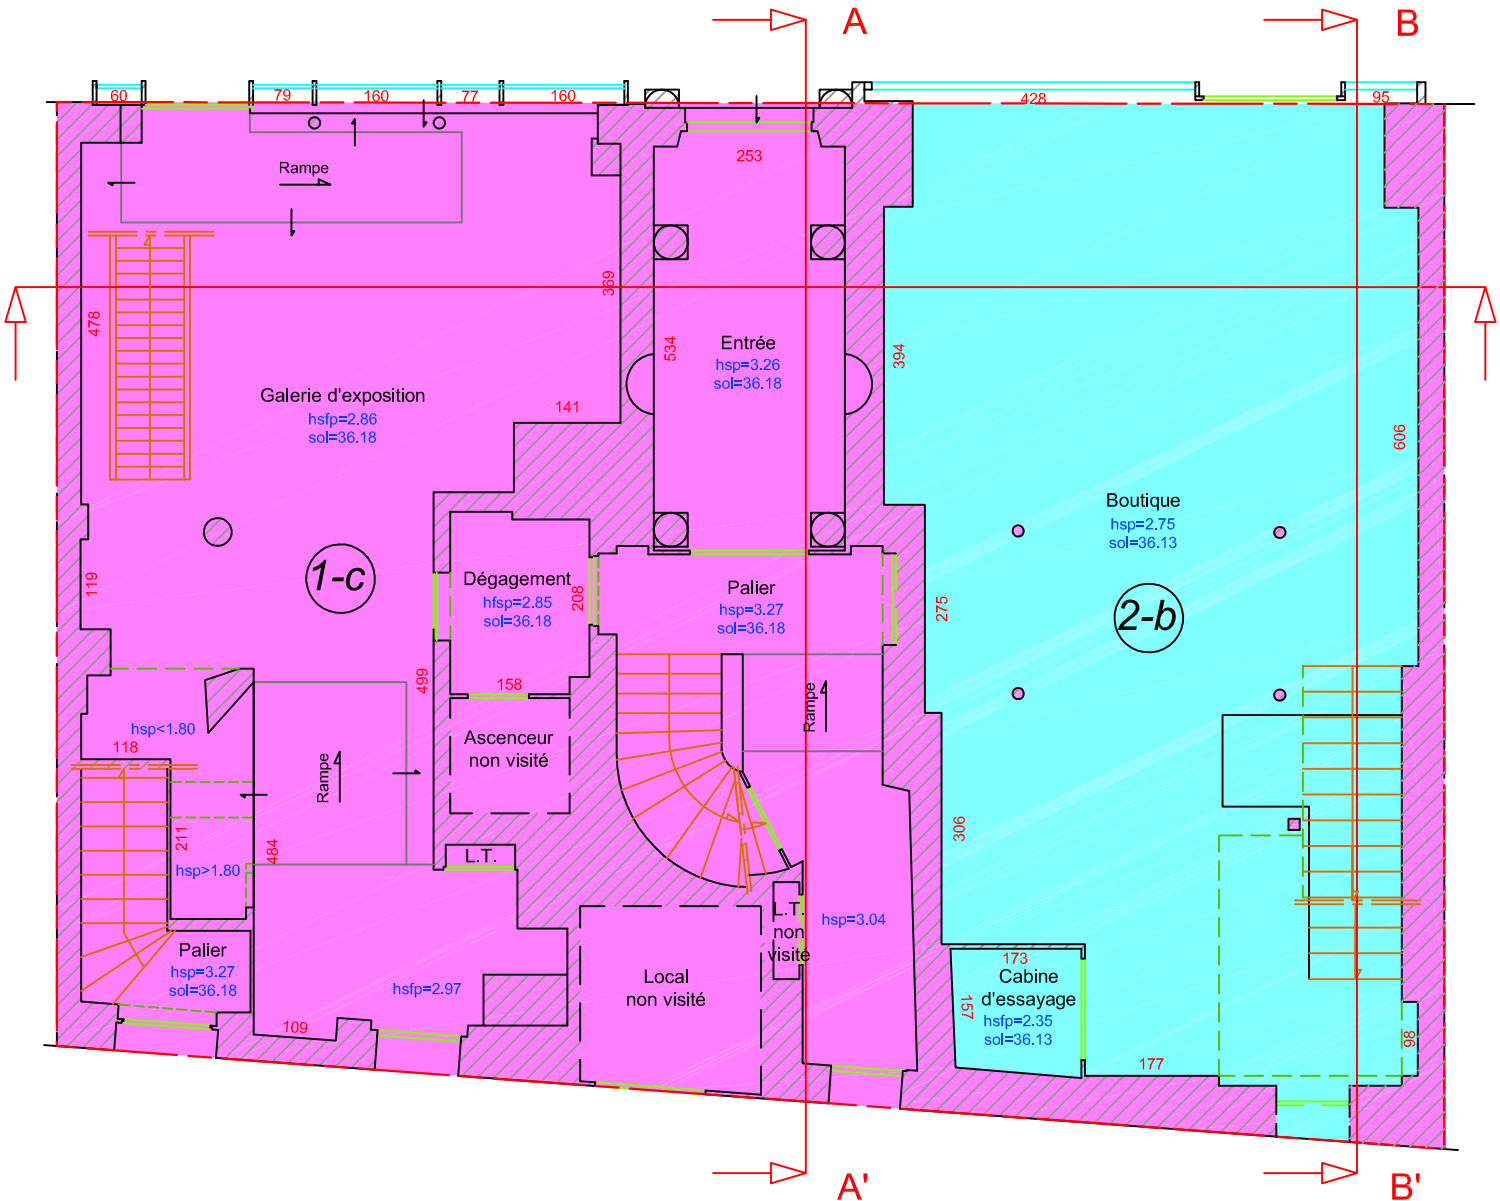


Rue des deux Boules

Légende :

- Volume n° 1
- Volume n° 2
- Mur

sol = 34.53 correspond à l'altitude au sol exprimée en m  
hsp = 3.11 correspond à une hauteur sous plafond de 3.11 m  
hsfp = 2.70 correspond à une hauteur sous faux plafond de 2.70 m  
hspt = 2.19 correspond à une hauteur sous poutre de 2.19 m

- poutre
- fenêtre
- escalier
- porte
- 70 cotation en cm

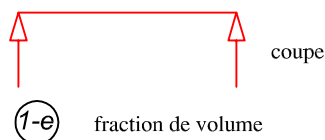

10, RUE MERCEUR 75011 PARIS  
TÉL : 01 42 06 03 85 - TÉLÉCOPIE : 01 42 06 88 30  
paris@techniques-topo.com