

P202595

PLAN DES INTERIEURS

Immeuble sis :
10, rue Pierre Lescot
75001 - Paris

Niveau : Sous-sol

| INDICE | DATE | VISA | VISA Contrôleur | MODIFICATIONS |
|--------|------------|------|-----------------|---------------------|
| 0 | 16/11/2020 | FLO | MDJ | Elaboration du plan |
| A | | | | |
| B | | | | |

NOTA

- La précision des données numériques extraites du fichier de dessin informatique dépend de l'échelle graphique pour laquelle le plan a été établi ; cette précision respecte les tolérances réglementant la profession de géomètre expert.
- Planimétrie non rattachée - Système indépendant
- Altimétrie non rattachée - Système indépendant

ECHELLE

1/100


GTA GE

Géomètres Experts Topographes Associés
S.A. inscrite à l'O.G.E. sous le n°1990B100001
152, rue de Picpus - PARIS 75012
Tél : 01.43.43.56.29 - Télécopie : 01.43.42.10.44
Site : www.gtage.fr
Email : contact@gtage.fr

DOSSIER : P202595

DATE RELEVÉS : Novembre 2020
FICHIER : P202595_INT_S1_0.dwg
PRESENTATION : Prés

PLAN DE SITUATION
(sans échelle)

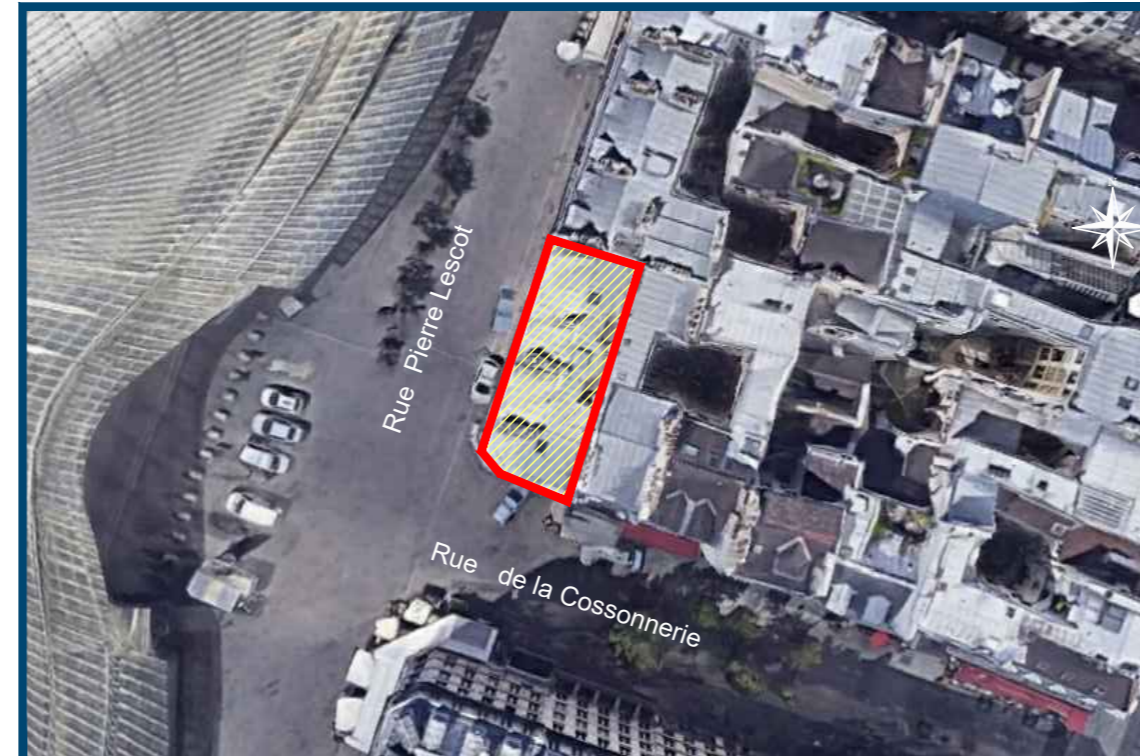


Légende:

- Hsp:2.80 Hauteur sous plafond
- Hsfp:2.50 Hauteur sous faux plafond
- Hspo:2.20 Hauteur sous poutre
- 8.40 - Cotation planimétrique
- Radiateur
- Disjoncteur
- Compteur électrique

PLAN DES INTERIEURS

Niveau : Sous-sol
Echelle : 1/100

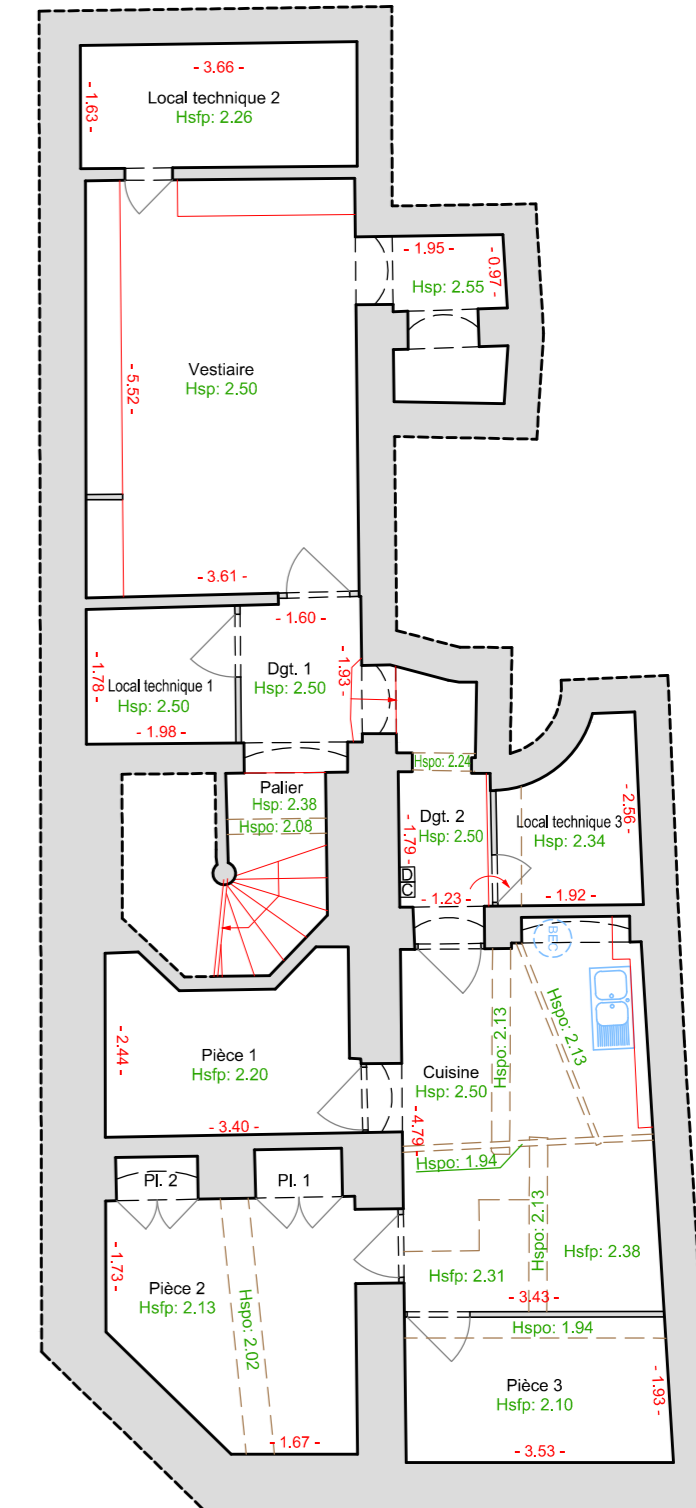

côté rue Pierre Lescot

côté rue de la Cossonnerie