



Agence PARIS
10 rue Mercœur
75011 PARIS
Tél. 01 42 06 03 85
Fax. 01 42 06 88 30
paris@tge.fr




CLIENT
PARIS HABITAT-OPH
Direction Territoriale Est
Agence PARIS 20ème
74, rue Stendhal
75020 PARIS



AFFAIRE P20590

PARIS 20ème Arrondissement
12-14 rue Courat

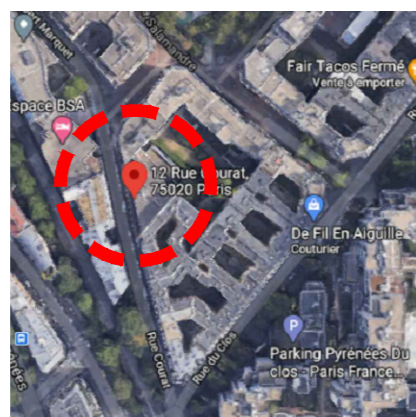

Plan des Intérieurs 1er Etage

Echelle : 1/100ème

P20590 - 12_14 rue Courat 75020 PARIS.dwg

INDICE	DATE	MODIFICATIONS	DESSINE PAR	VERIFIE PAR
A	07/12/2020	Première Emission	H.L.	W.H.


OBSERVATIONS & NOTAS

Système de coordonnées planimétriques : local et indépendant

Affectations des locaux en fonction de l'état d'occupation constaté lors des mesurages (Aucune étude des titres de propriété et baux éventuels)

LEGENDE:

	Poutre
	Mur, cloison
	Escalier, marche, Rampe
	Fenêtre
	Plafond
<i>hsp 350</i>	Hauteur sous plafond (en centimètre)
<i>hsfp 300</i>	Hauteur sous faux-plafond (en centimètre)
<i>209</i>	Cotation planimétrique (en centimètre)

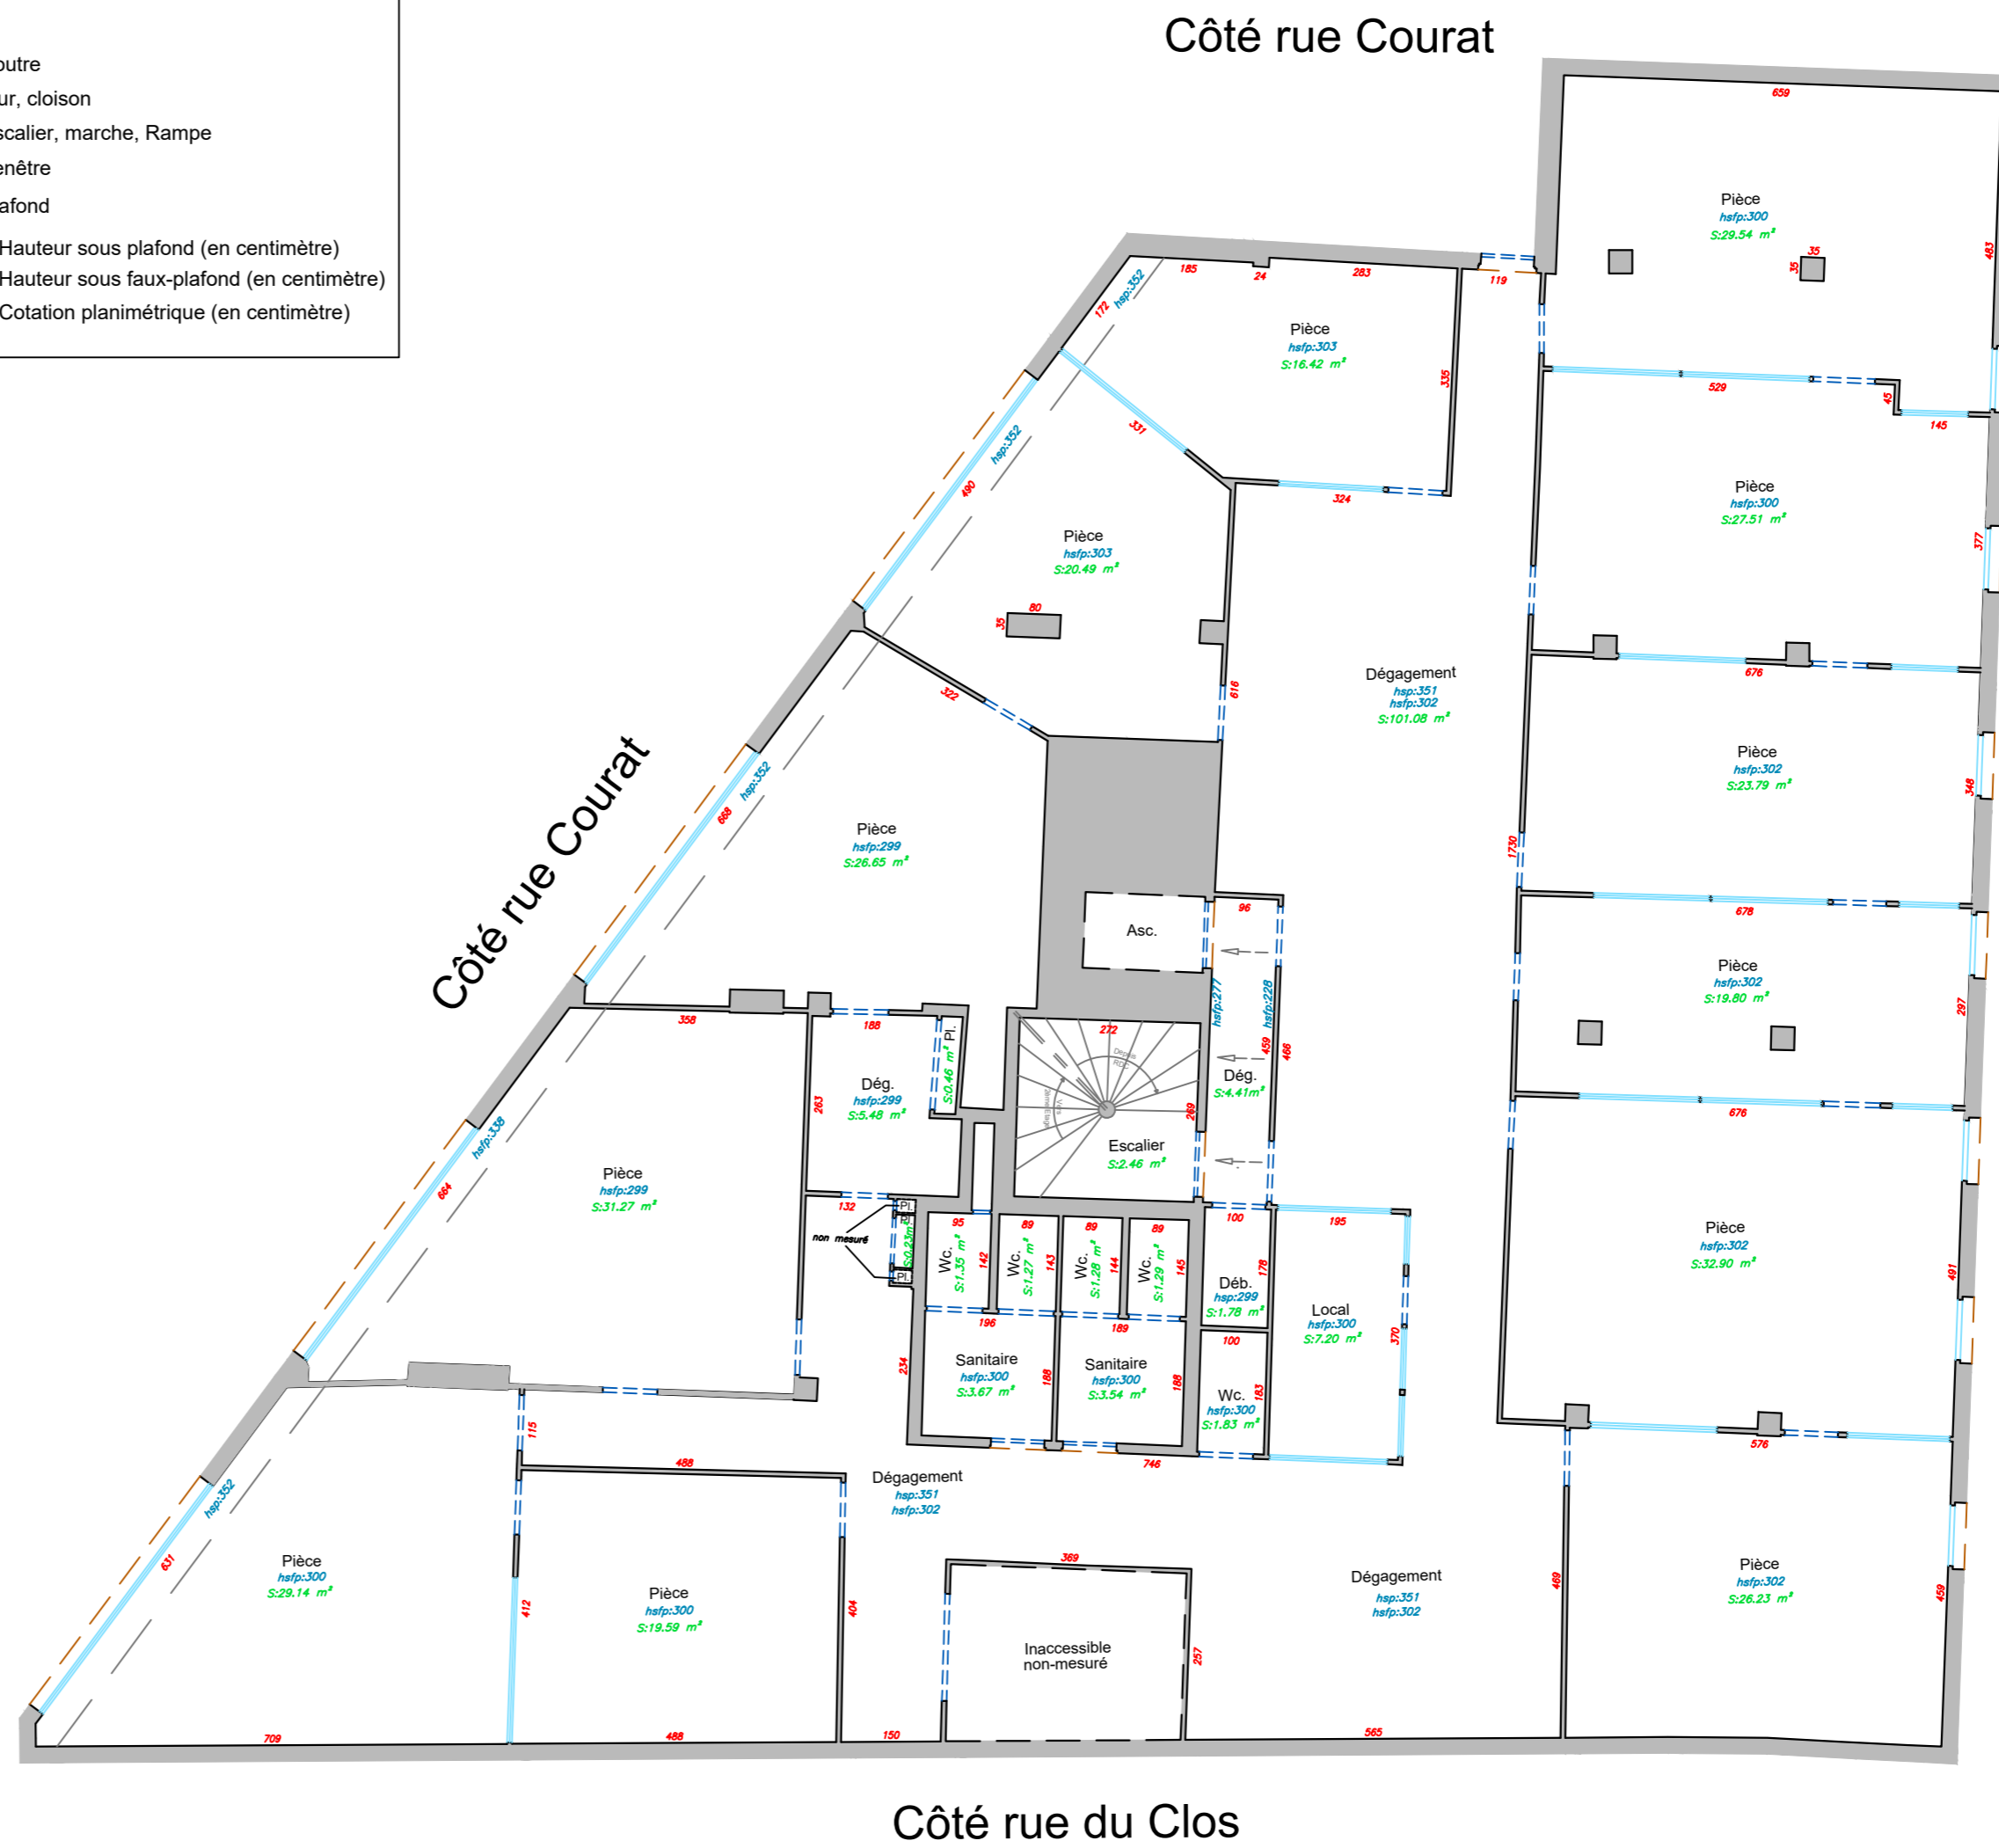

Côté rue Paul-Jean Toulet

