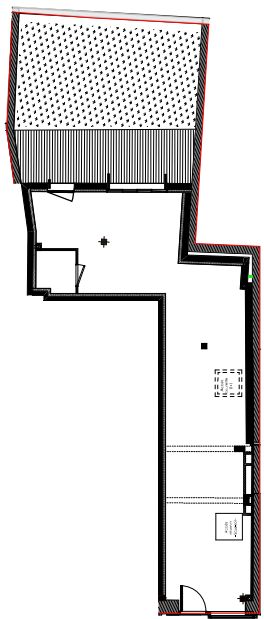


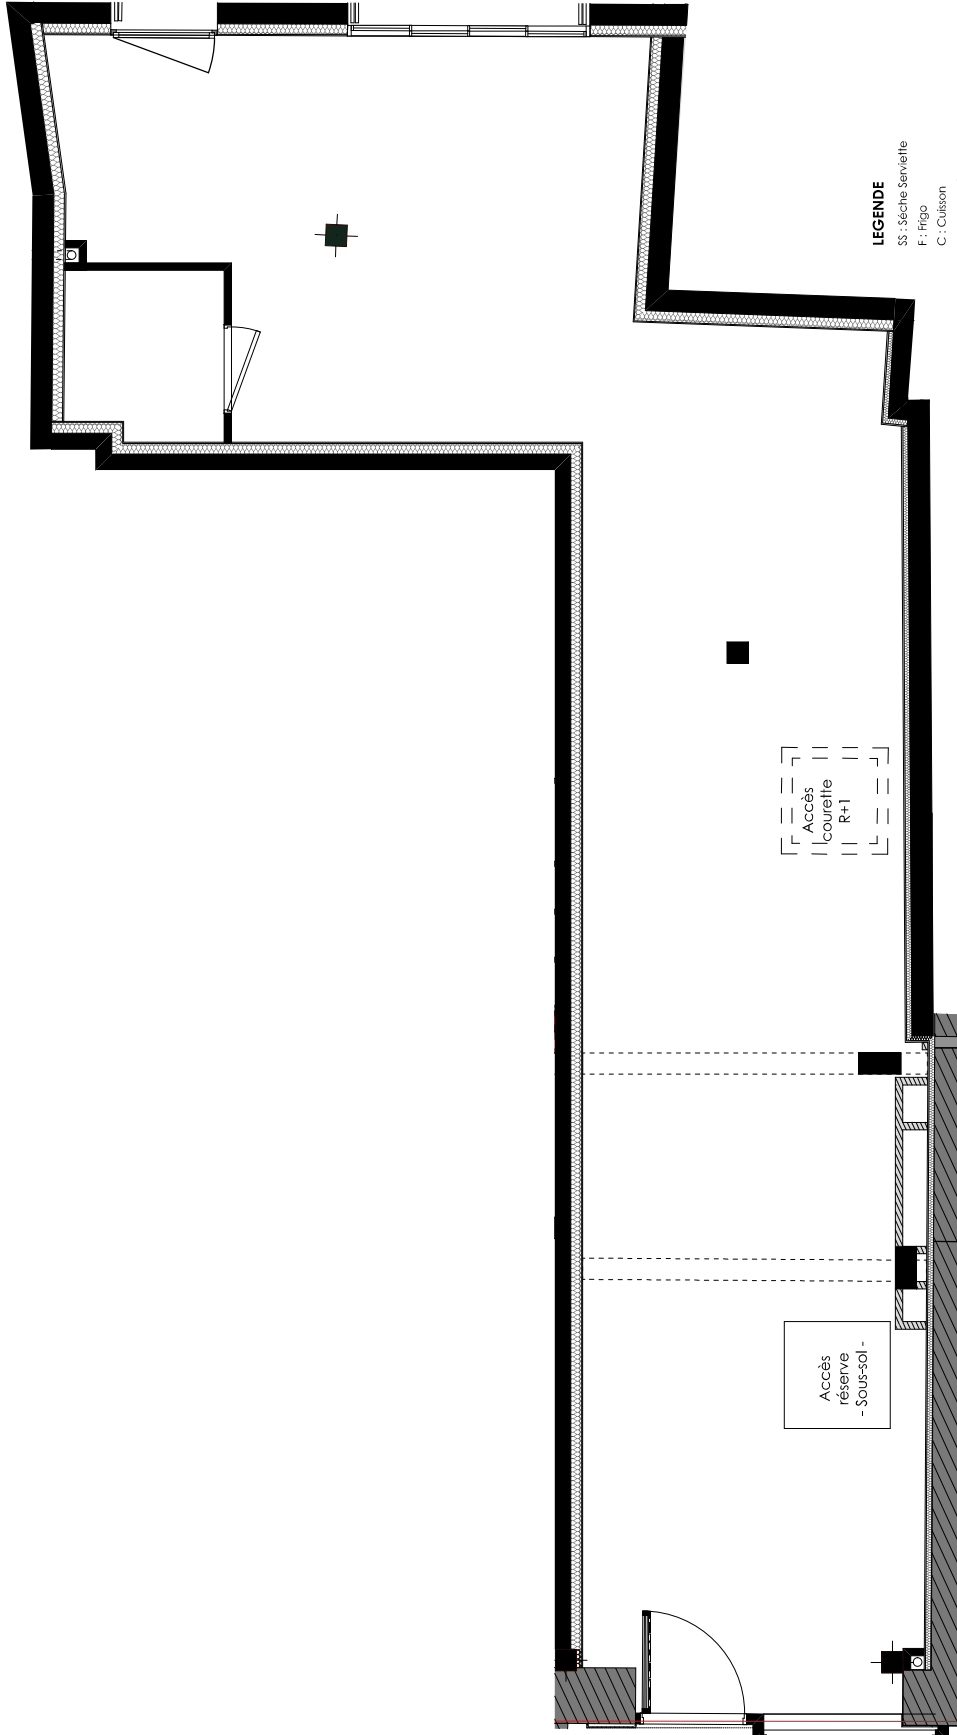


TABLEAU DE SURFACES (m²)

SURFACE RDC	60,32
SURFACE sous sol	18,57
SURFACE TOTAL	78,89
Jardin	40,48
TOTAL SURFACES ANNEXES	40,48



PLAN DU RDC 1/200



LEGENDE

- SS : sèche serviette
- F : frigo
- C : Cuisine
- Lv : Lave vaisselle
- ML : Machine à laver
- Trj : Compartiments tri selectif
- Ch : Chaudière
- R : Radiateur
- [Symbol] : GTL
- [Symbol] : Gaine




PLAN DU RDC 1/50

NB: Des modifications sont susceptibles d'être apportées à ce plan en fonction des nécessités techniques de la réalisation. Les surfaces habitables sont calculées d'après les plans, elles intègrent les placards.




Activité Sous Sol

Typologie :	Etage :	Sous sol	
Ech :	1:50	Date :	02/02/2021
INDICE :	PAGE :		

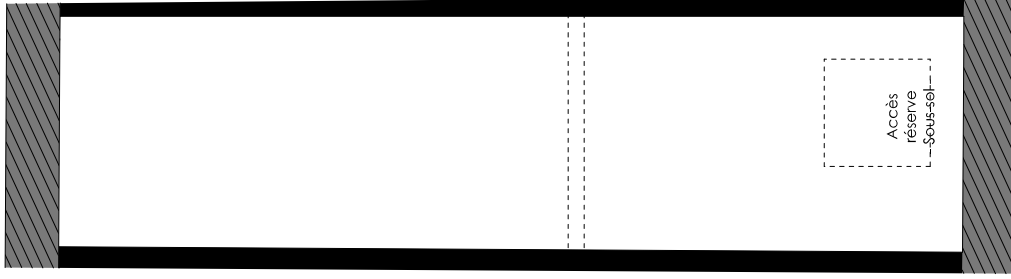

PLAN DU SOUS SOL 1/50

- LEGENDE**
- SS : sèche serviette
 - F : Frigo
 - C : Cuisine
 - LV : Lave vaisselle
 - ML : Machine à laver
 - Trj : Compartiments tri selectif
 - Ch : Chaudière
 - R : Radiateur
 - GTL : GTL
 - Gainé : Gainé

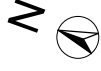

NB: Des modifications sont susceptibles d'être apportées à ce plan en fonction des nécessités techniques de la réalisation.
Les surfaces habitables sont calculées d'après les plans, elles intègrent les placards.