



59, Rue de Rivoli
75001 Paris
Parcelle AN n° 16

Division en volumes

Sous-Sol

Echelle : 1/100

Dossier : 11 75 34


Date : 20/04/2011 - Indice B

Plan n° 3/9

Nota : - Système de coordonnées planimétriques NTF - Lambert 1.
- Nivellement rattaché au système Ville de Paris.



Rue de Rivoli

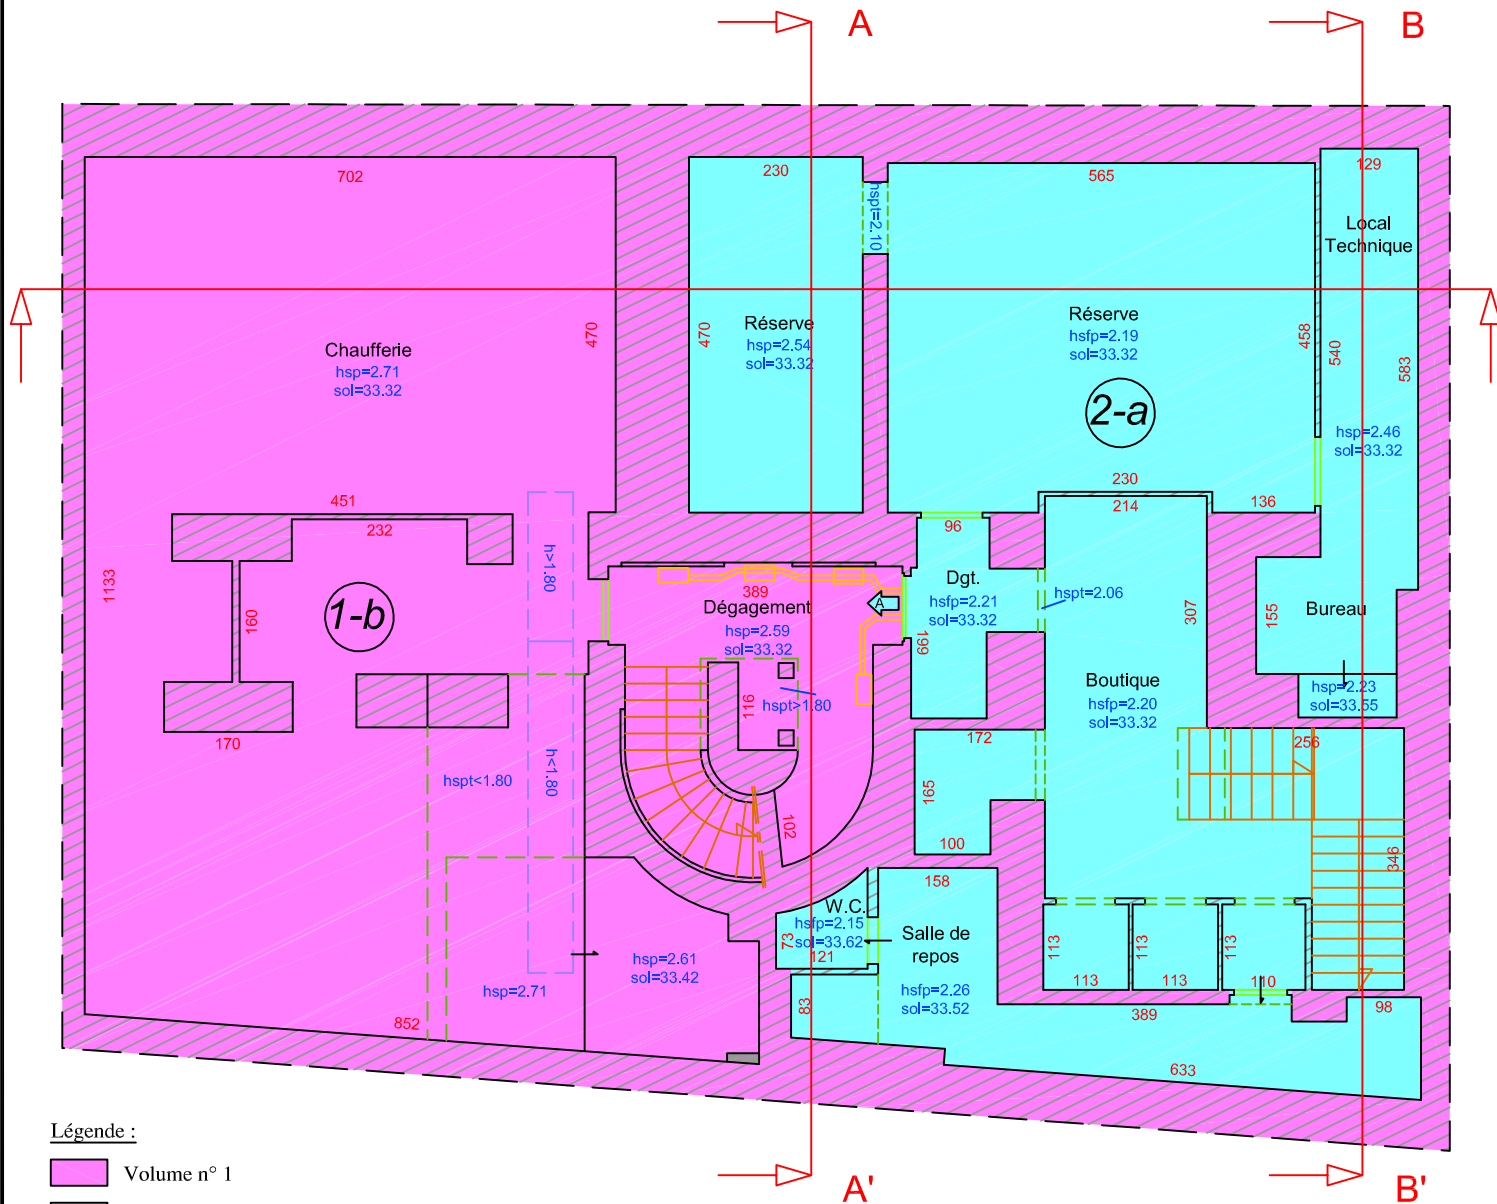

Légende :

- Volume n° 1
- Volume n° 2
- Mur

sol = 34.53 correspond à l'altitude au sol exprimée en m
 hsp = 3.11 correspond à une hauteur sous plafond de 3.11 m
 hsfp = 2.70 correspond à une hauteur sous faux plafond de 2.70 m
 hsp = 2.19 correspond à une hauteur sous poutre de 2.19 m

↔ : Servitude de passage | fonds servant : volume 1
 | fonds dominant : volume 2

- poutre
- fenêtre
- escalier
- porte
- 70 cotation en cm
- panneau électrique
- gaine technique
- coupe
- (1-e) fraction de volume

Rue des deux Boules



10, RUE MERCEUR 75011 PARIS
 TÉL : 01 42 06 03 85 - TÉLÉCOPIE : 01 42 06 88 30
 paris@techniques-topo.com